


比例尺 1:4000

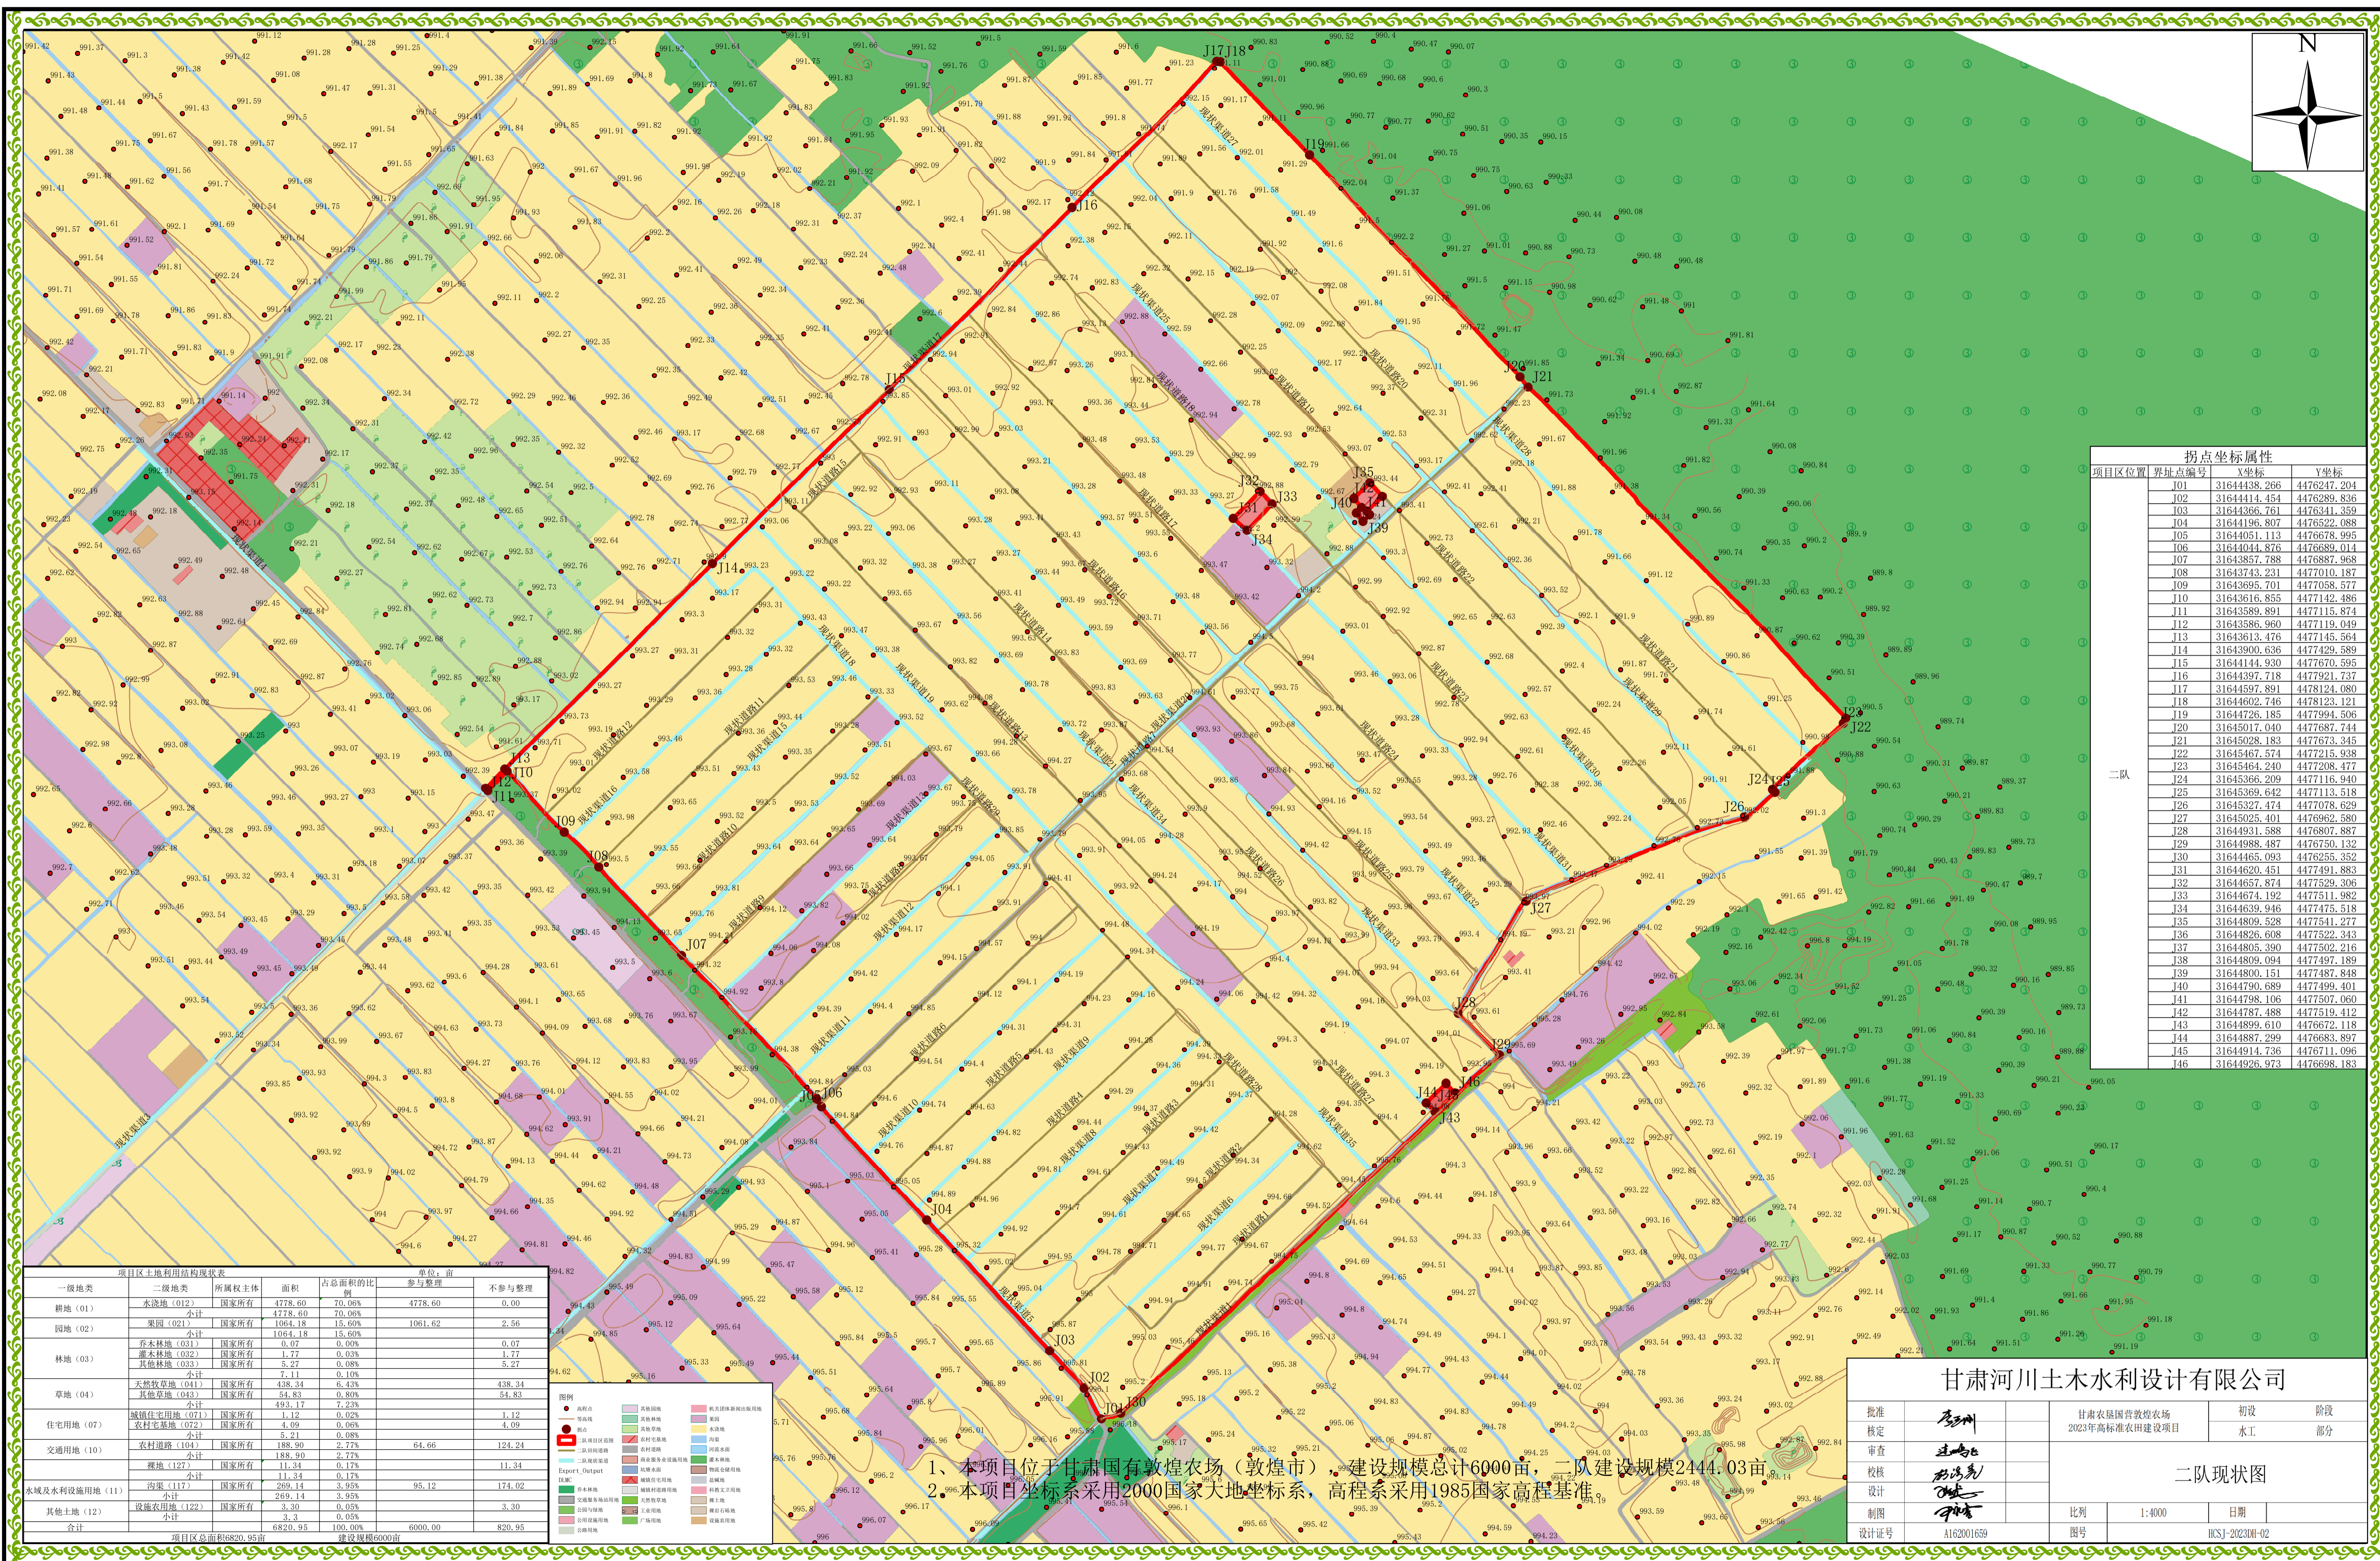




拐点坐标属性			
项目区位置	界址点编号	X坐标	Y坐标
二队	101	3164438.266	4476247.204
	102	31644414.454	4476289.836
	103	31644366.761	4476341.359
	104	31644196.807	4476522.088
	105	31644051.113	4476678.995
	106	31644044.876	4476589.071
	107	31643857.788	4476887.908
	108	31643743.231	4477010.187
	109	31643695.701	4477058.577
	110	31643616.855	4477142.486
	111	31643589.891	4477115.874
	112	31643586.960	4477119.049
	113	31643613.476	4477145.564
	114	31643900.636	4477428.598
	115	31644144.930	4477650.595
	116	31644397.718	4477870.591
	117	3164537.891	4478124.080
	118	31644602.746	4478123.121
	119	31644726.185	4477994.506
	120	31645017.040	4477687.744
	121	31645028.183	4477673.345
	122	31645167.574	4477215.938
	123	31645464.240	4477208.477
	124	31645366.209	4477116.940
	125	31645369.642	4477113.518
	126	31645327.474	4477078.629
	127	31645025.401	4476962.580
	128	31644931.588	4476807.887
	129	31644988.487	4476750.132
	130	31644465.093	4476255.352
	131	31644620.451	4477491.883
	132	31644657.874	4477529.306
	133	31644674.192	4477511.982
	134	31644639.946	4477475.518
	135	31644809.528	4477541.277
	136	31644826.608	4477522.343
	137	31648005.390	4477502.216
	138	31648009.094	4477497.189
	139	31648000.151	4477487.848
	140	31647490.689	4477499.401
	141	31647498.106	4477507.060
	142	31647487.488	4477519.412
	143	31644899.610	4476672.118
	144	31644887.299	4476683.897
	145	31644914.736	4476711.096
	146	31644926.973	4476968.183

			单位：亩			
一级地类	二级地类	所属权利主体	面积	占总面积的比例	参与整理	不参与整理
耕地 (01)	水浇地 (012)	国家所有	4778.60	70.08%	4778.60	0.00
	果园 (021)	国家所有	1064.18	15.60%	1061.62	2.56
园地 (02)	小计		1064.18	15.60%		
	乔木林地 (031)	国家所有	0.07	0.00%		0.07
	灌木林地 (032)	国家所有	1.77	0.03%		1.77
	其他林地 (033)	国家所有	5.27	0.08%		5.27
	小计		7.11	0.10%		
草地 (03)	天然牧草地 (041)	国家所有	438.34	6.43%		438.34
	其他草地 (043)	国家所有	54.83	0.81%		54.83
	小计		493.17	7.23%		
住宅用地 (07)	城镇住宅用地 (071)	国家所有	1.12	0.02%		1.12
	农村宅基地 (072)	国家所有	4.09	0.06%		4.09
	小计		5.21	0.08%		
交通用地 (10)	农村道路 (104)	国家所有	188.90	2.77%	64.66	124.24
	小计		188.90	2.77%		
水域及水利设施用地 (11)	裸地 (117)	国家所有	11.34	0.17%		11.34
	小计		11.34	0.17%		
	沟渠 (121)	国家所有	269.14	3.95%	95.12	174.02
其他土地 (12)	小计		269.14	3.95%		
	设施农用地 (122)	国家所有	3.30	0.05%		3.30
	小计		3.3	0.05%		
合计			6820.95	100.00%	6000.00	820.95

[illegible]

1、本项目位于甘肃省有敦煌农场（敦煌市），建设规模总计6900亩，二队建设规模2444.03亩
2、本项目坐标系采用2000国家大地坐标系，高程系采用1985国家高程基准。

甘肃河川土木水利设计有限公司							
批准			甘肃农垦国营敦煌农场 2023年高标准农田建设项目		初设	阶段	
核定					水工	部分	
审查			二队现状图				
校核							
设计							
制图							
设计号	A162001659		比例	1:4000	日期		
			图号	HCSJ-2023DH-02			